


**План II и III пояса зоны санитарной охраны  
водозабора АО «КТК-Р» ВЗУ «Глебовский»  
Масштаб 1:5 000**

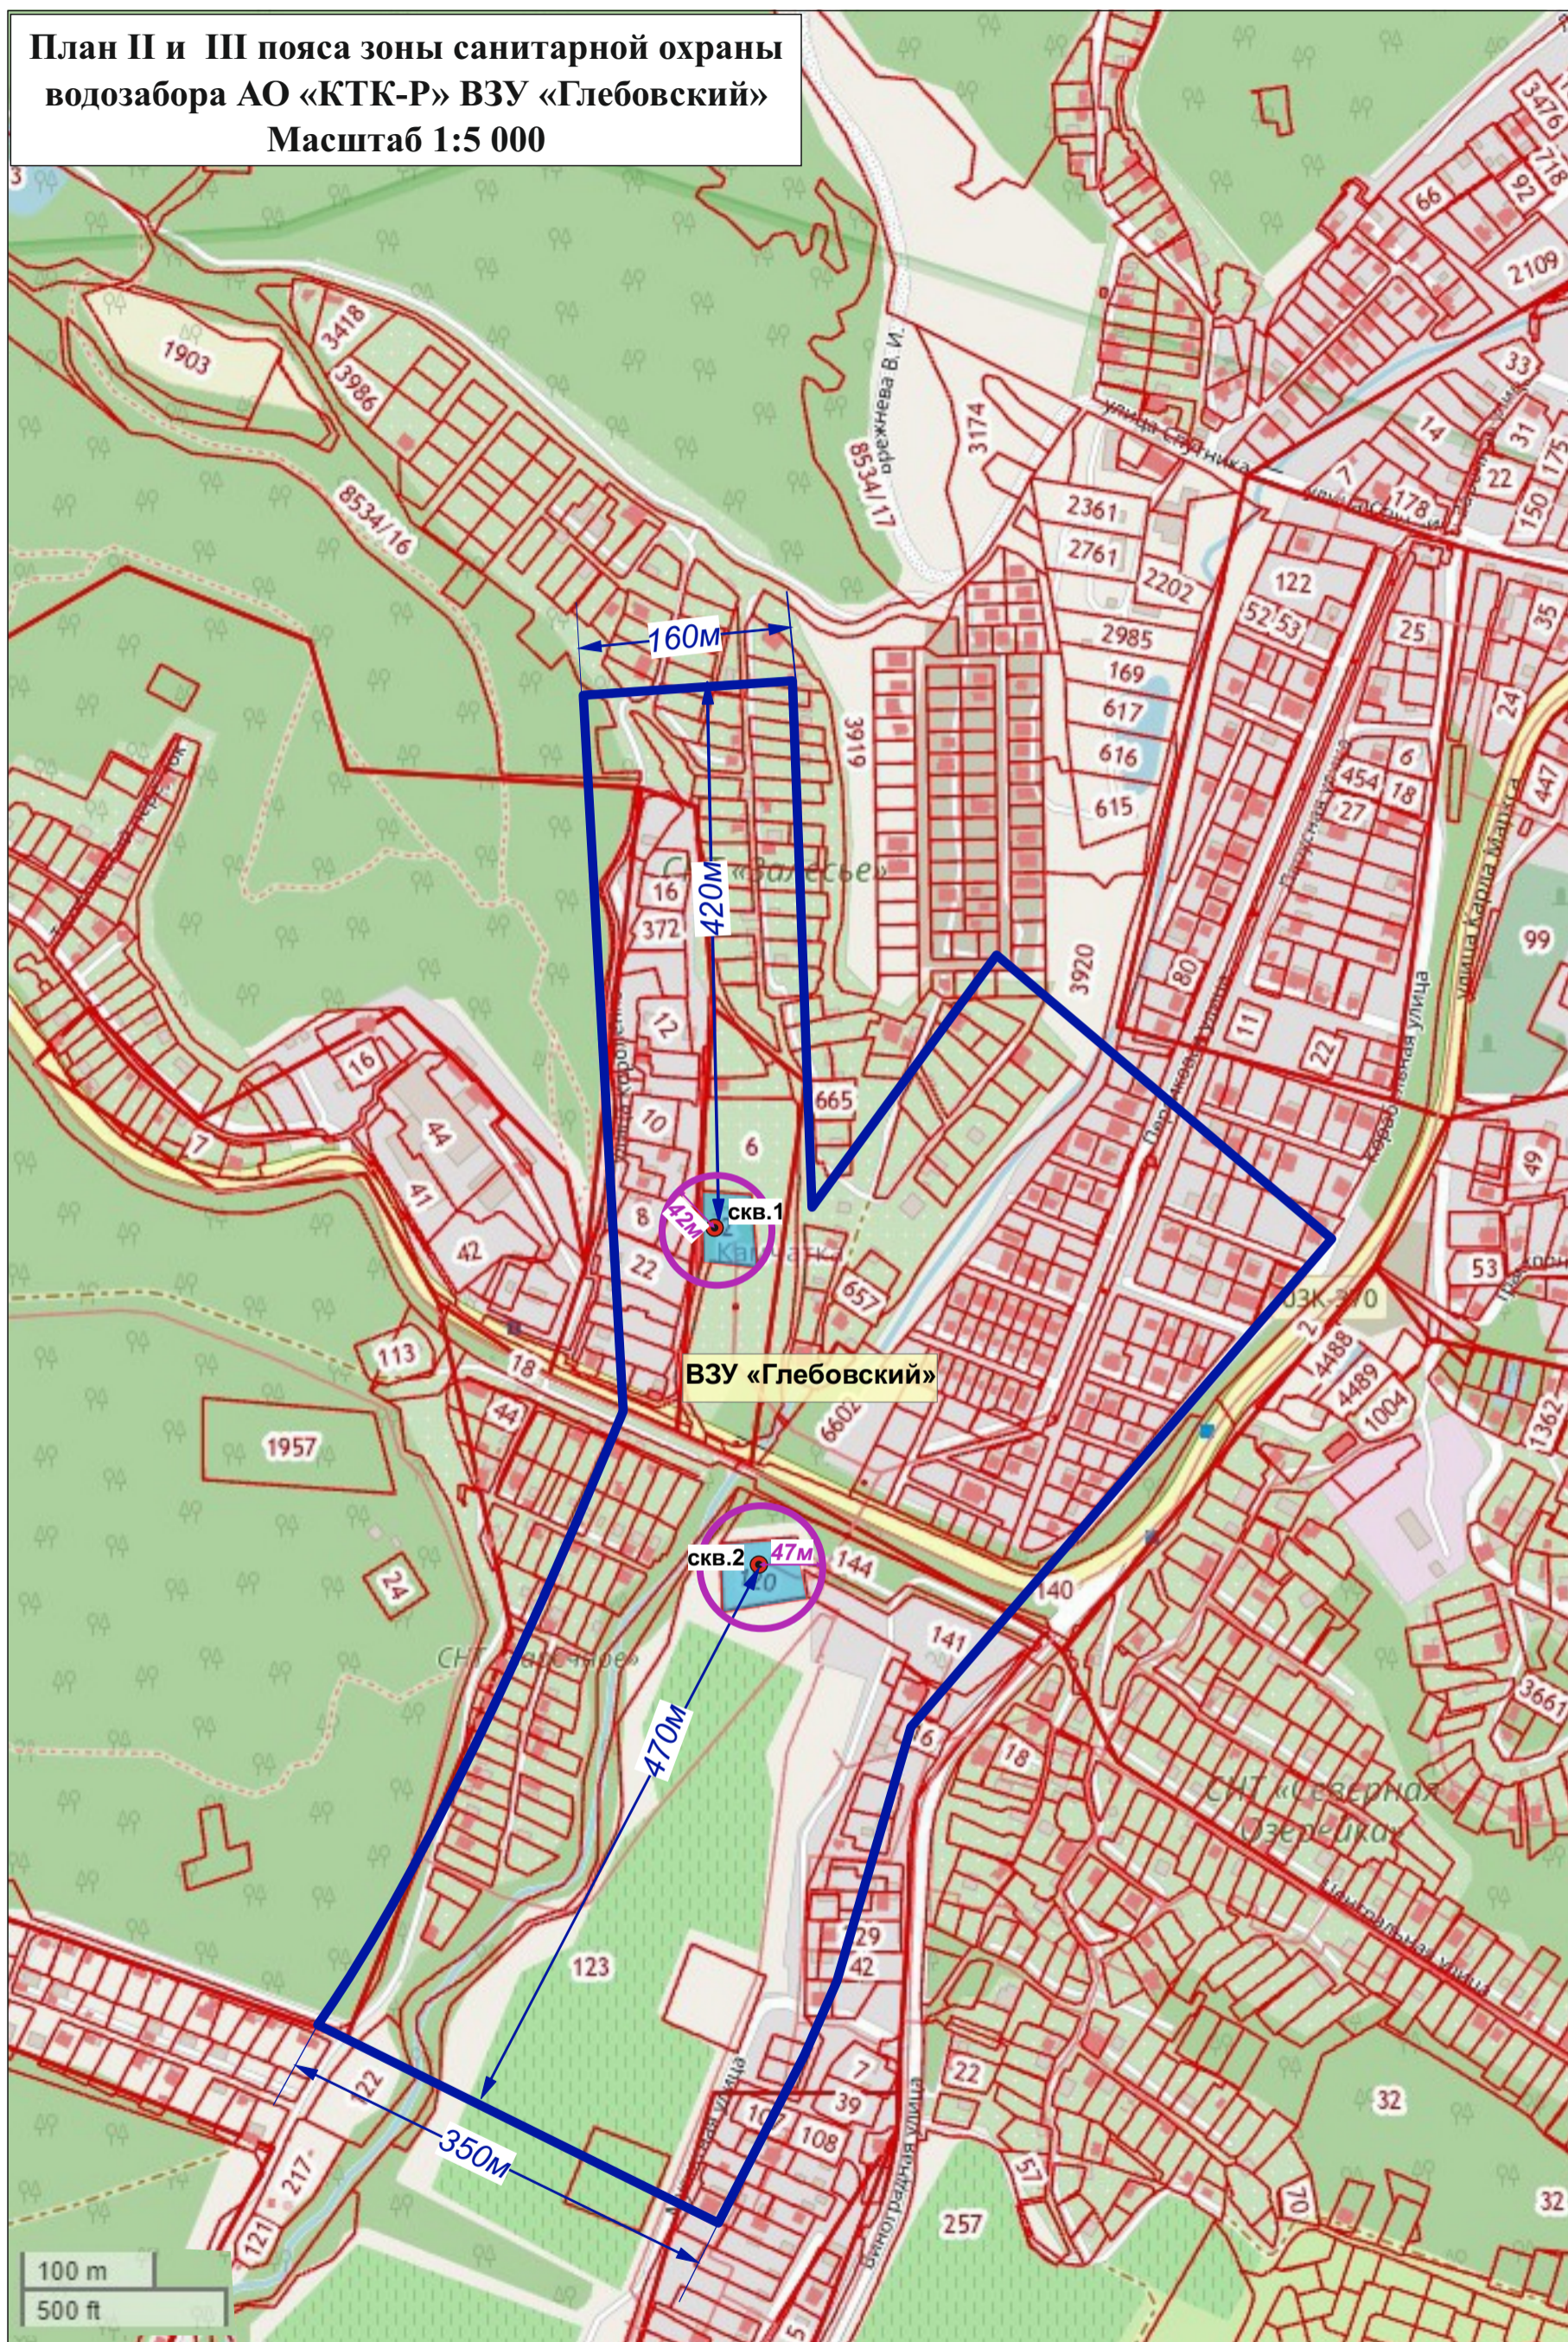

Условные обозначения:

- скв.2 Водозаборная скважина, ее номер
- Граница I пояса ЗСО водозабора
- Граница земельного участка

- Граница проектируемого II пояса ЗСО и ее размеры
- Граница проектируемого III пояса ЗСО и ее размеры

**Водозабор АО «КТК-Р» (водозаборный участок (ВЗУ) «Глебовский»)**



**артезианская скважина №1 (общий вид)**



**артезианская скважина №2 (общий вид)**