


Ситуационный план водозабора АО «КТК-Р»  
ВЗУ «Глебовский» и ВЗУ «Южноозереевский»  
Масштаб 1:10 000

- Условные обозначения:
- скв.2 ● Водозаборная скважина, ее номер
  - Условный центр ВЗУ
  - - - - - Расчетная граница III пояса ЗСО
  - - - - - Граница аллювиальных отложений
  - Граница I пояса ЗСО водозабора
  - 47м Граница проектируемого II пояса ЗСО и ее радиус
  - ▭ 350м Граница проектируемого III пояса ЗСО и ее размеры
  - 2 Техногенный объект, его номер по каталогу

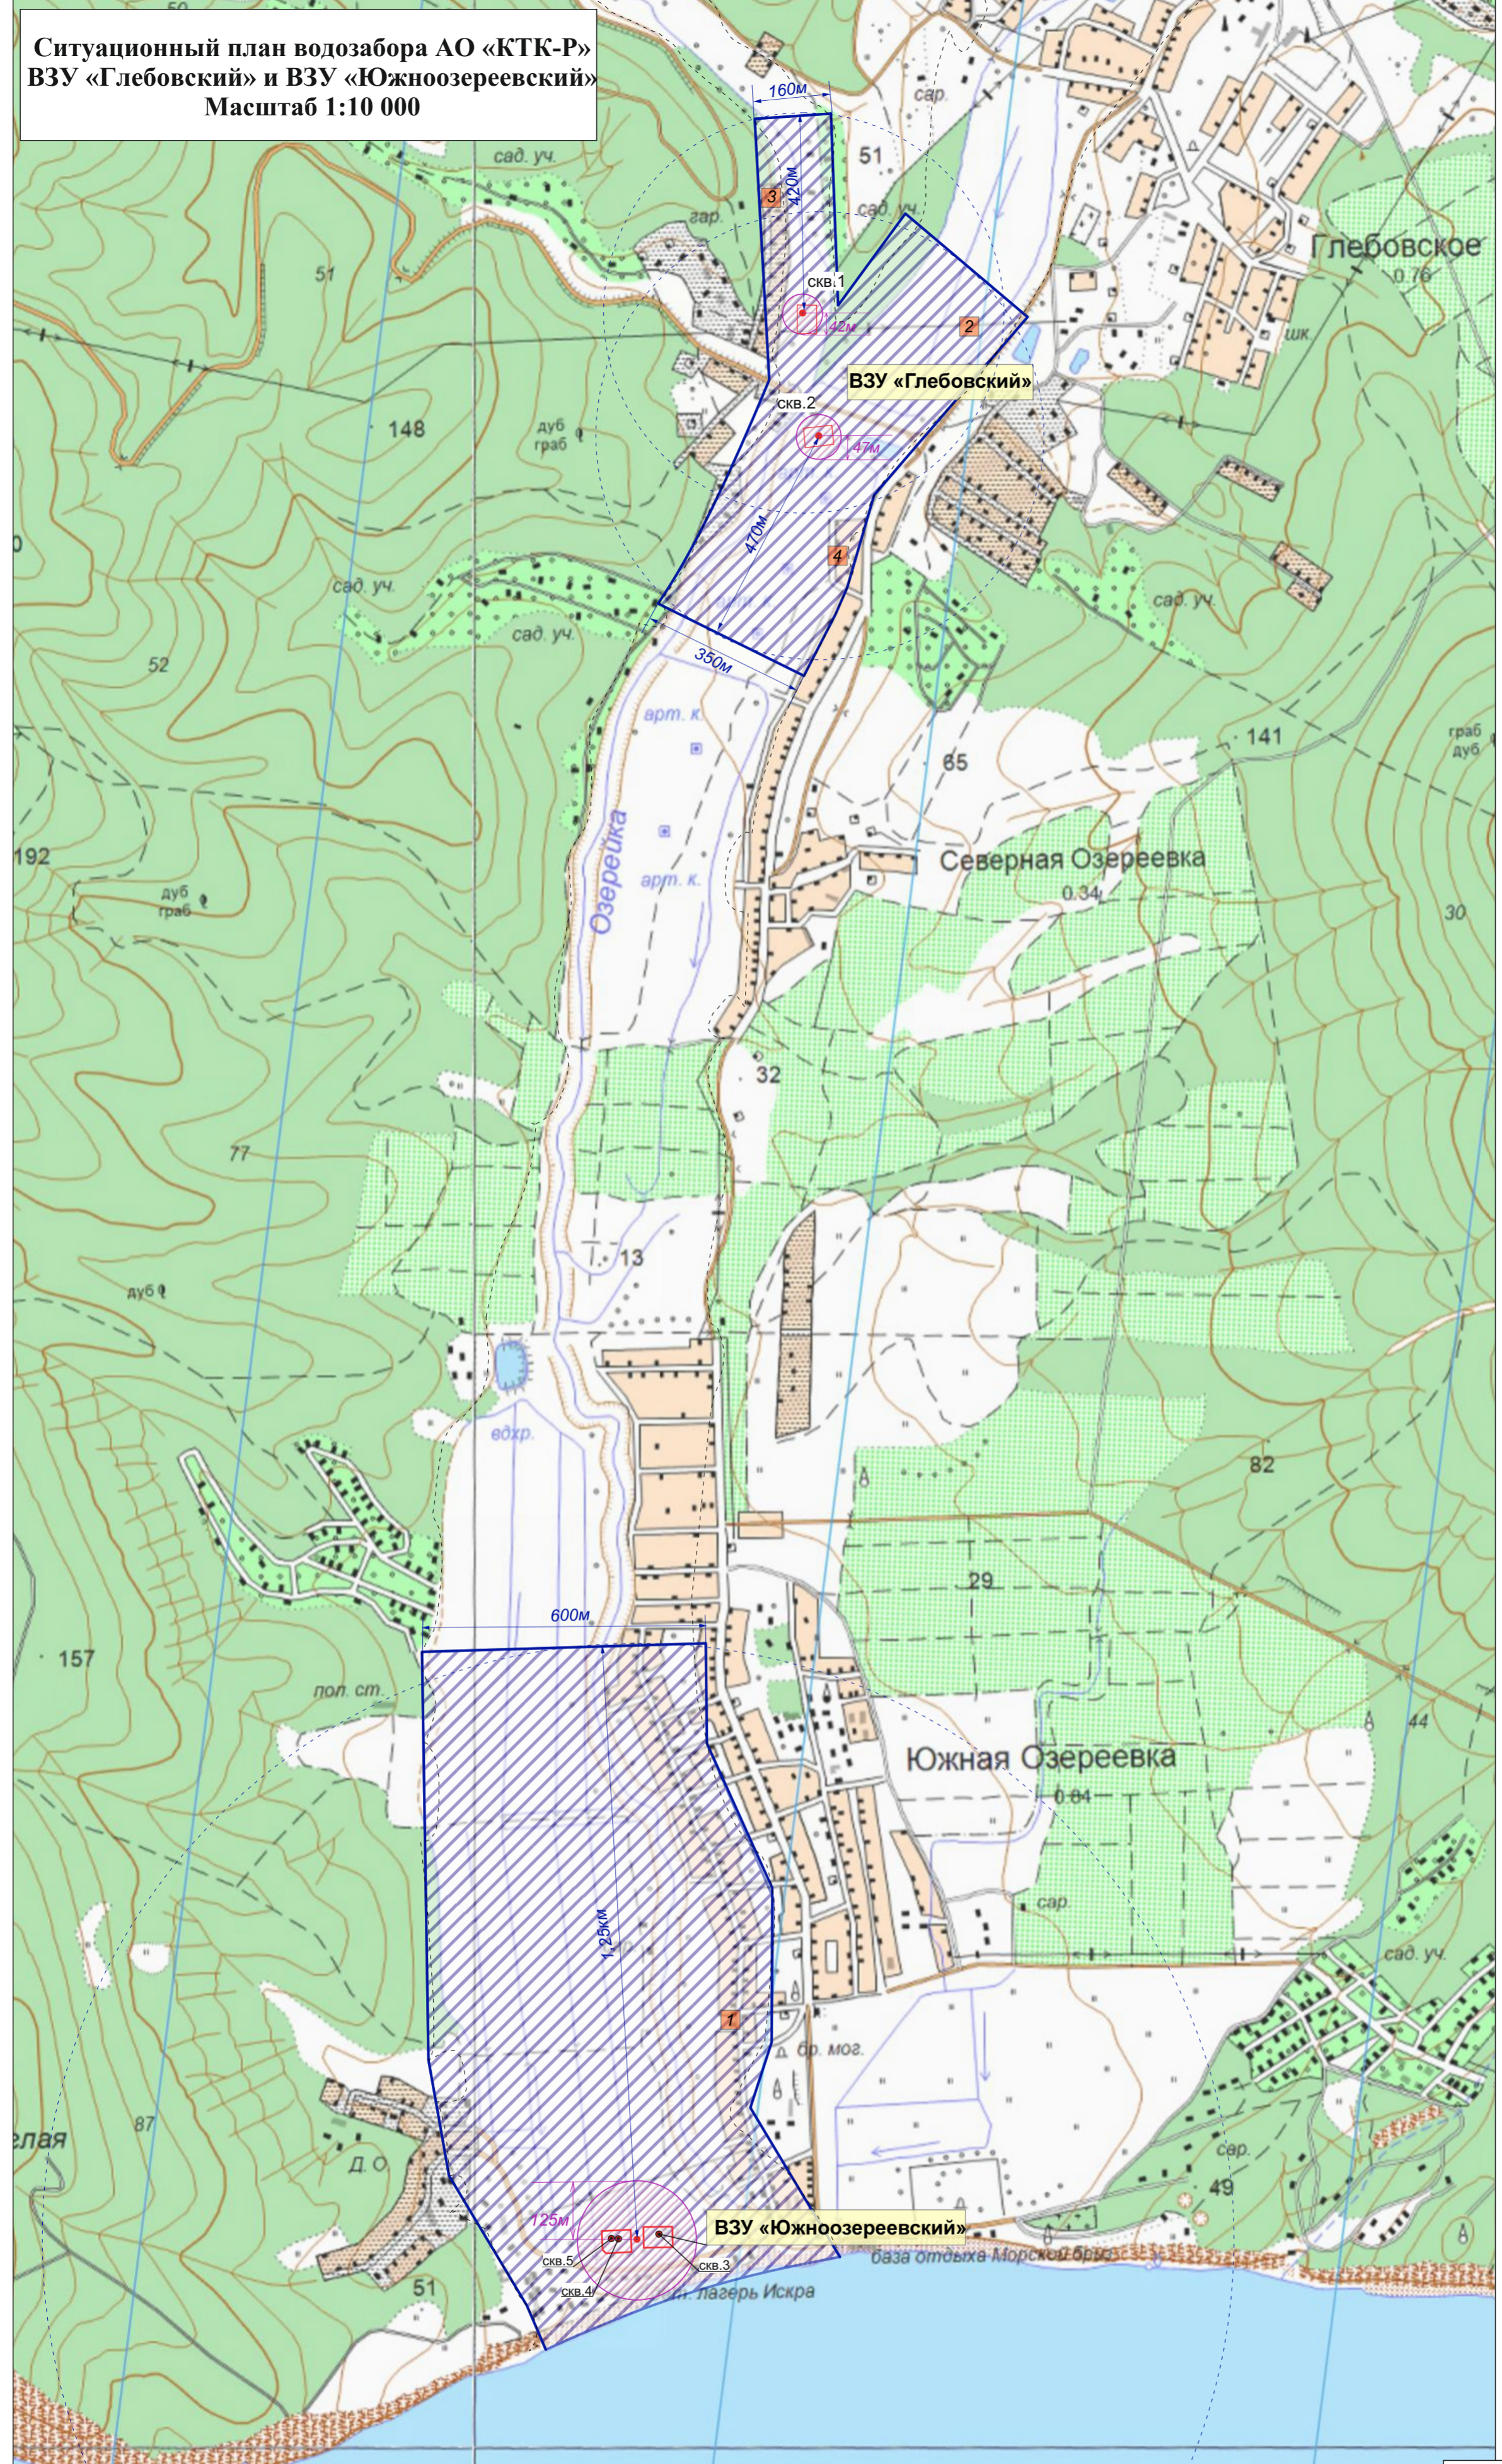

Гидрогеологическая и геоэкологическая компания "ГИДЭК" ГИДЭК НУДЕС	«Разведка месторождения питьевых подземных вод на участке недр Озереевский в Приморском районе муниципального образования г. Новороссийск (пос. Глебовка и пос. Южная Озереевка)»	
	Кузнецов А.В. Добродородная Т.В.	2024 г.
Лист 1.	Ситуационный план водозабора АО "КТК-Р" (ВЗУ "Глебовский" ВЗУ "Южноозереевский")	
Масштаб 1 : 10 000		
Составитель:	гидрогеолог Глушко Т.А.	
Компьютерная графика:	гидрогеолог Глушко Т.А.	